

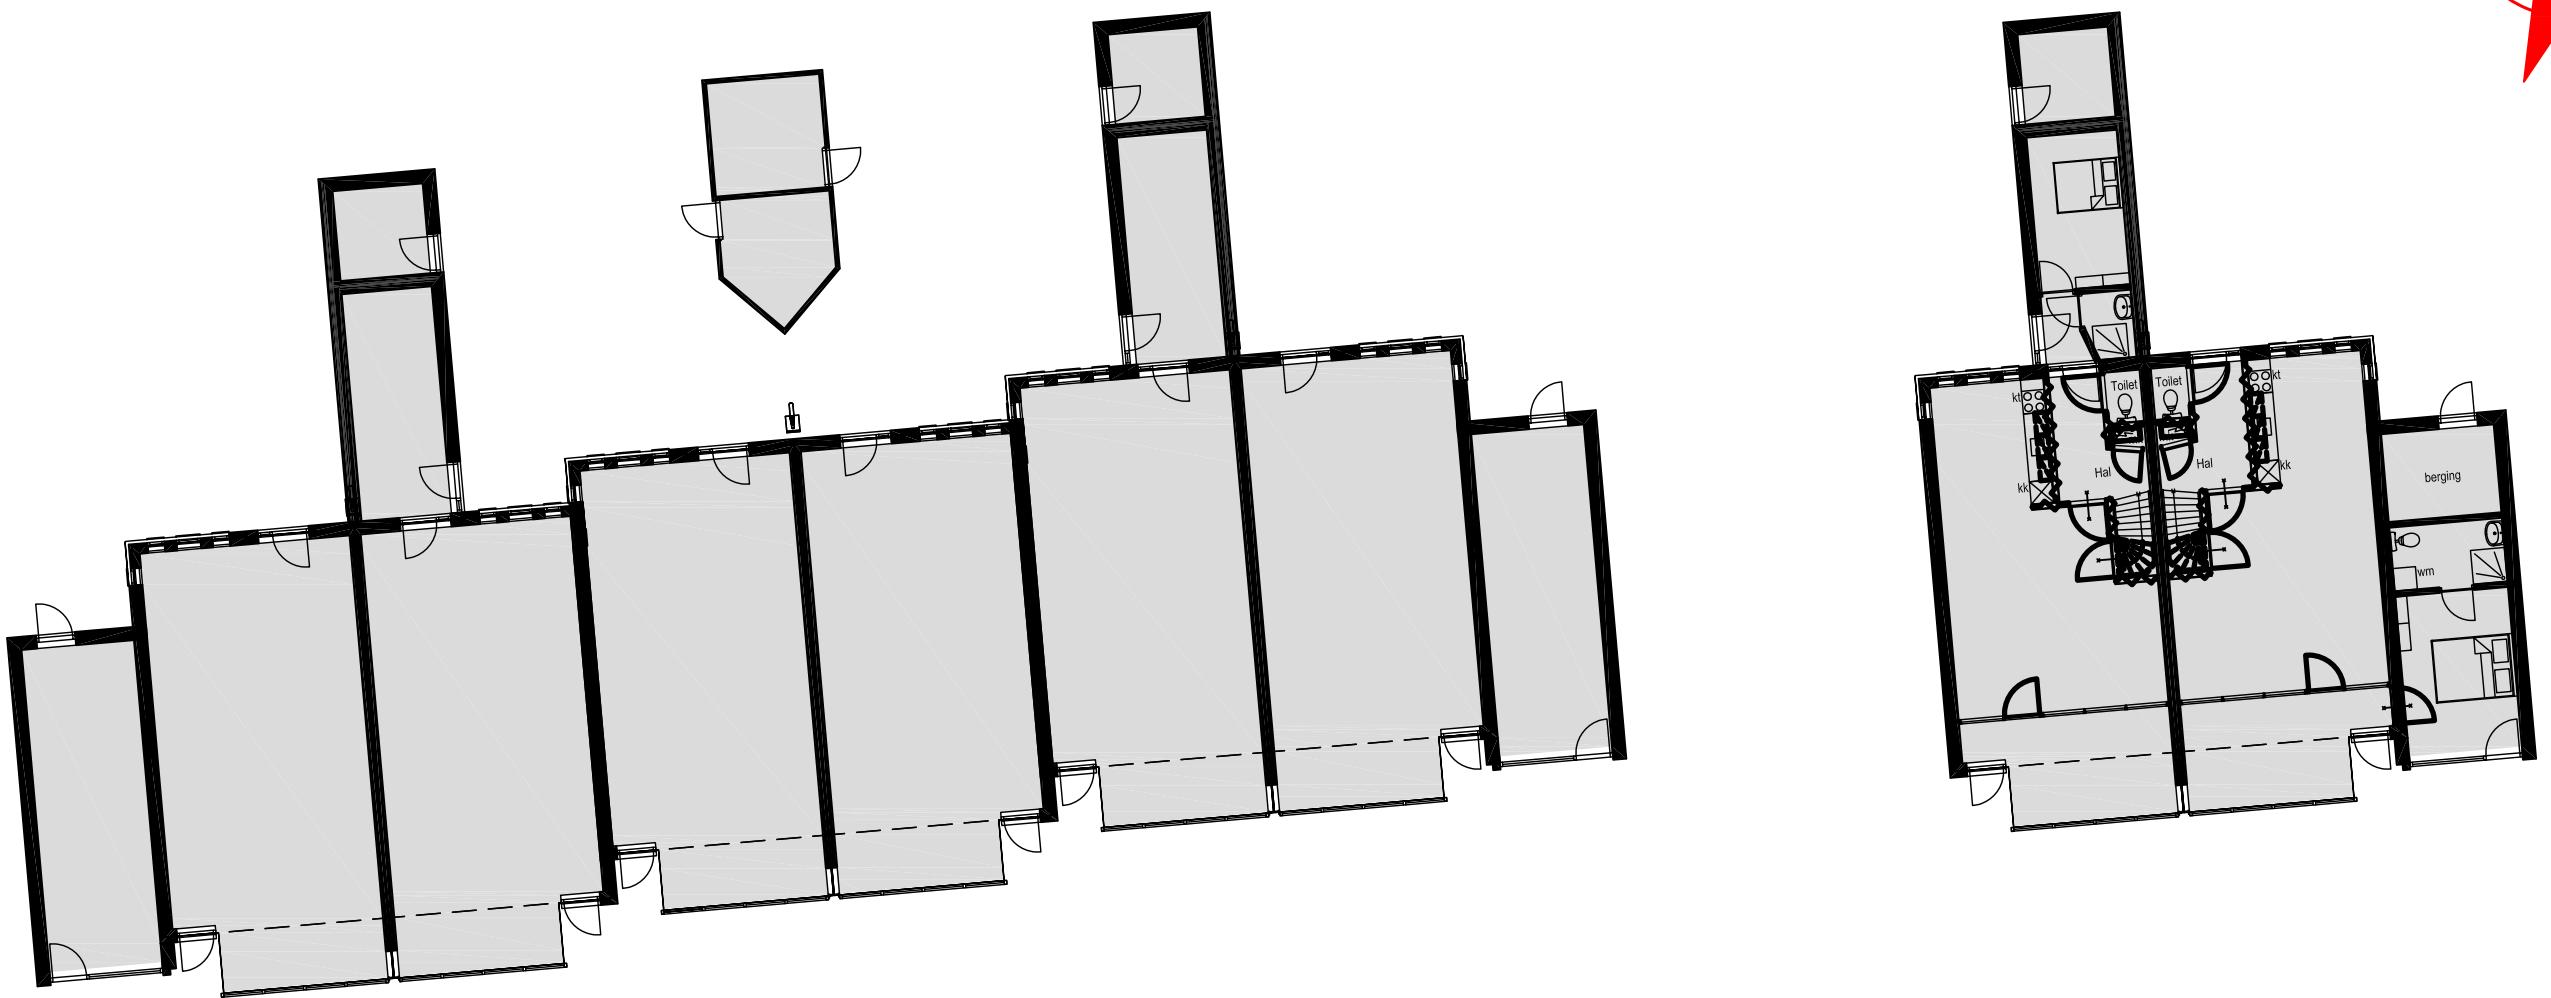


MOTTO HOFJES WONINGEN

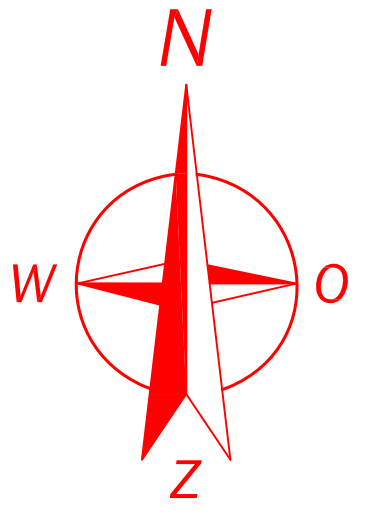

BEGANE GROND

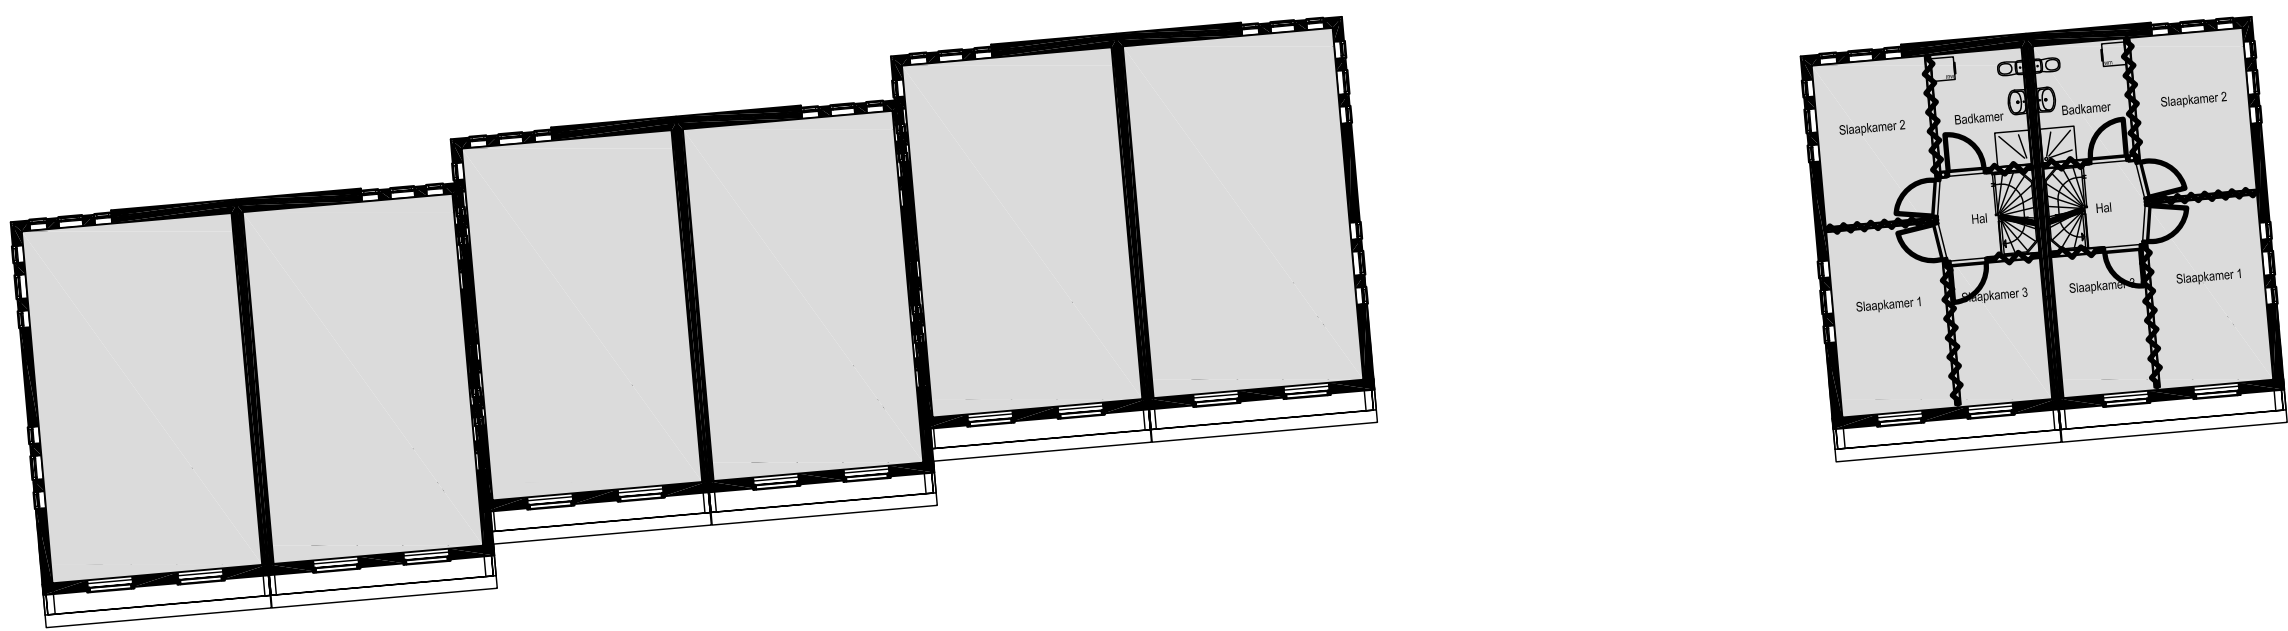

VERDIEPING

INDELINGSMOGELIJKHEDEN VOOR DE BEWONERSWENSEN WONEN & WERKEN

